

**Uwagi:**


Niniejszy rysunek jest koncepcyjny – podane powierzchnie są przybliżone, metodologia obliczania powierzchni zgodnie jest z Rozporządzeniem Ministra Rozwoju w sprawie szczegółowego zakresu i formy projektu budowlanego z dnia 11.09.2020r. zgodnie z zasadami zawartymi w PN-ISO 9836:2022-07. Powierzchnia użytkowa obliczana jest w metrach kwadratowych z dokładnością do dwóch miejsc po przecinku dla wymiarów lokalu w stanie wykończonym, na poziomie podłogi.

Rysunek przedstawia przykładową aranżację mieszkania. Wymiary pomieszczeń, lokalizacje przyborów sanitarnych, rozmieszczenie punktów instalacyjnych podano zgodnie z projektem technicznym. Mogą wystąpić niewielkie różnice.

Przedstawiona na rzucie aranżacja ma charakter poglądowy. Umebłowanie nie stanowi wyposażenia lokalu.


Niniejsza karta nie stanowi wiążącego opisu prezentowanego lokalu i nie stanowi oferty handlowej w rozumieniu Kodeksu Cywilnego.

Projekt chroniony jest prawem autorskim i nie jest przeznaczony do celów wykonawczych.

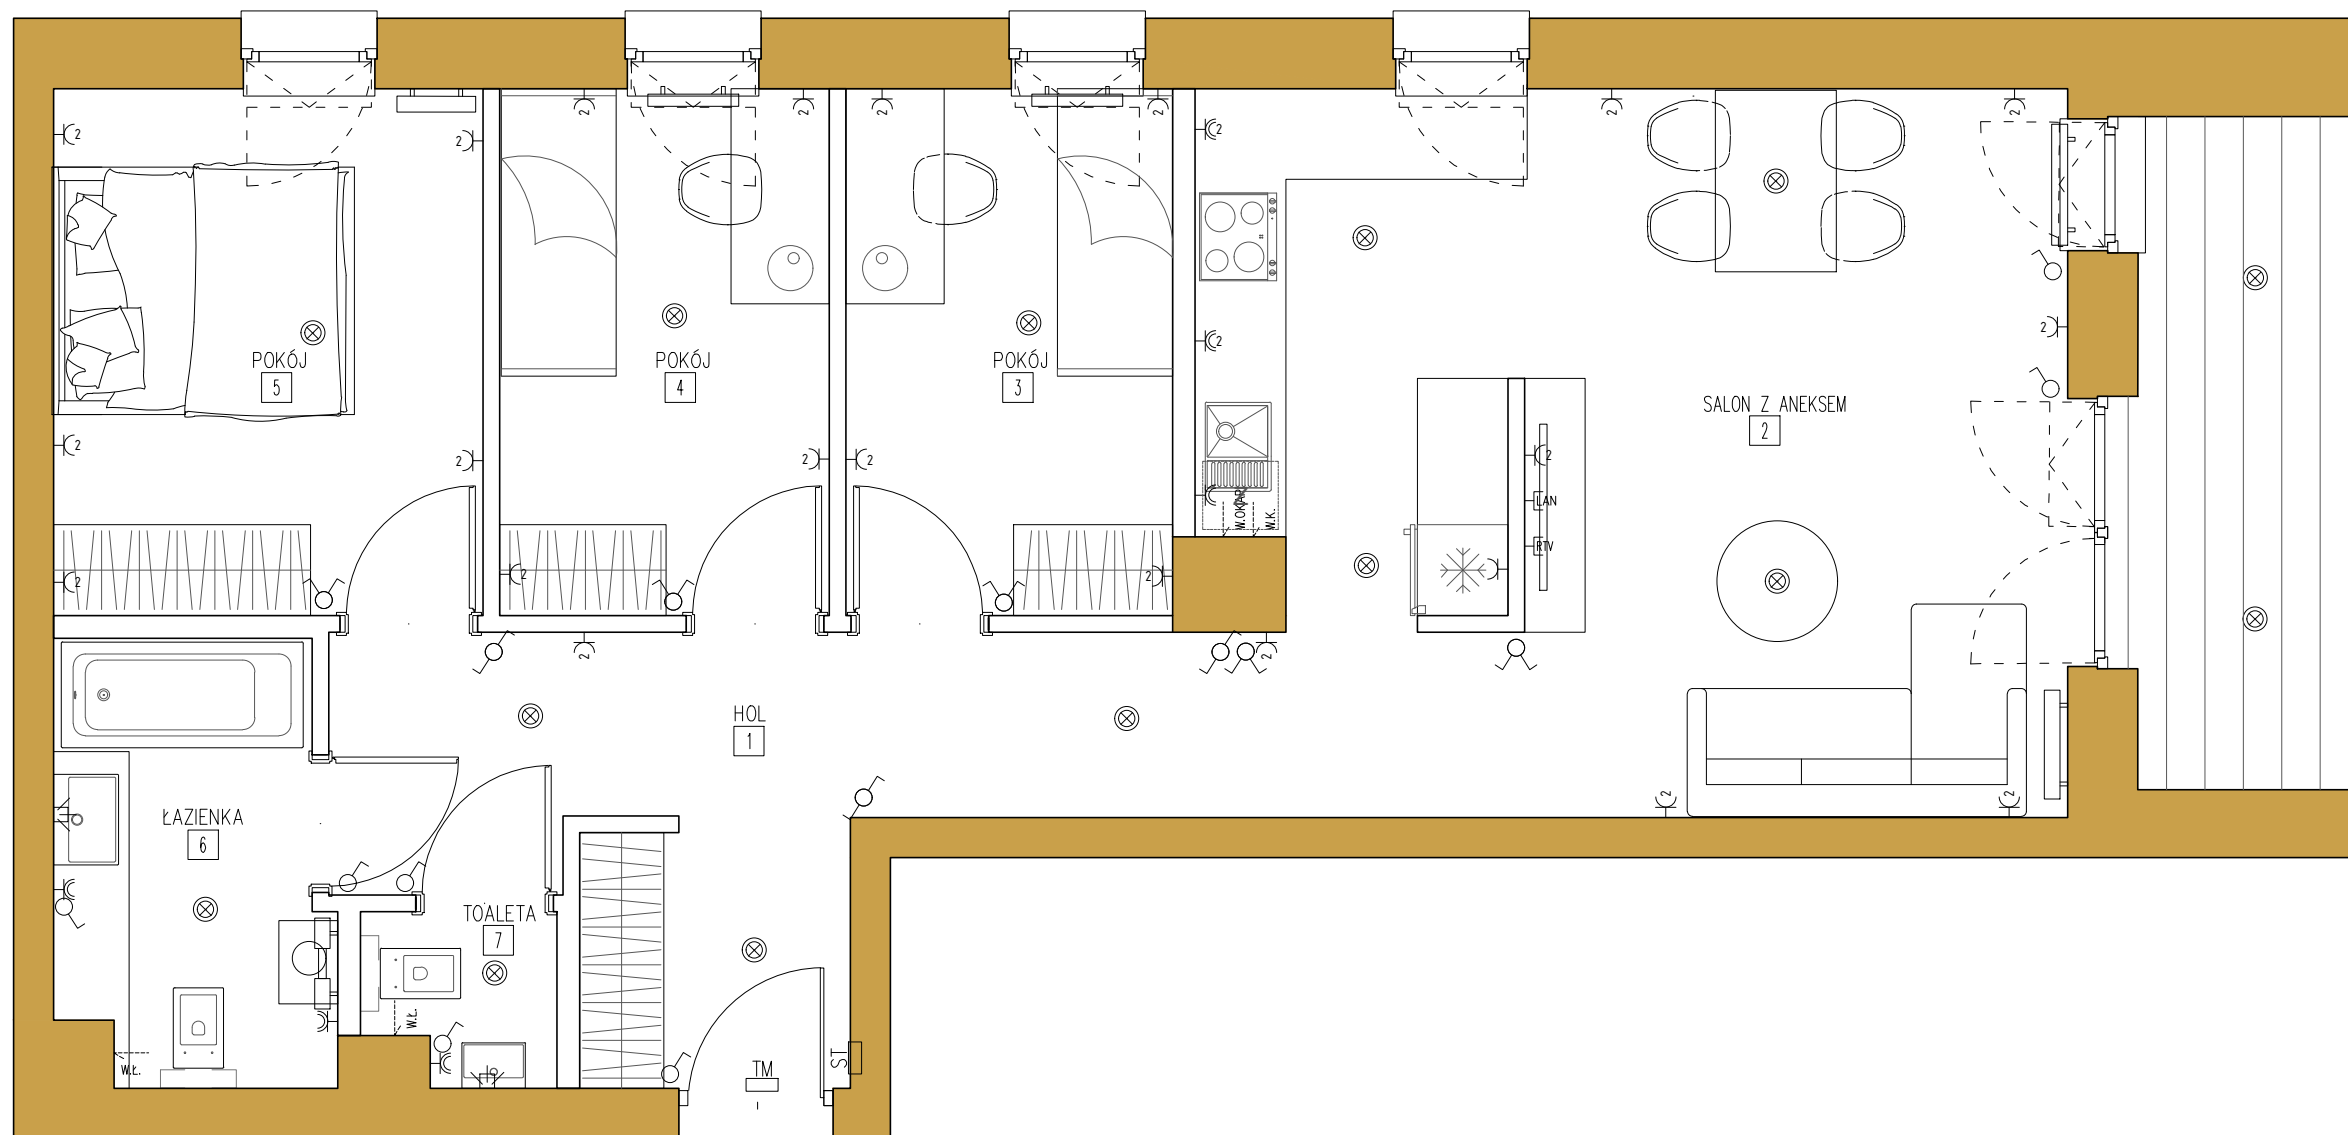


skala: 1 : 1m

ściany możliwe do przesunięcia  
grzejniki  
punkty świetlne  
włączniki  
gniazda  
tablica mieszkaniowa  
skrzynka teletechniczna

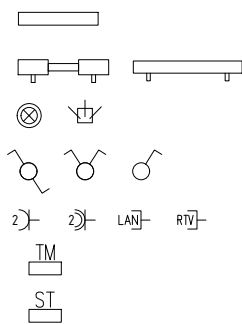

**OZNACZENIA**

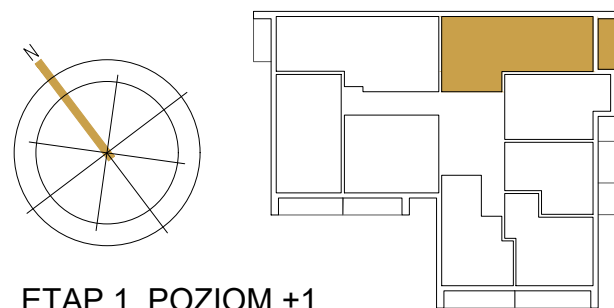

**ETAP 1 POZIOM +1**

**USYTUOWANIE LOKALU**

M11		4P+A
1	HOL	10.90m <sup>2</sup>
2	SALON Z ANEKSEM	27.43m <sup>2</sup>
3	POKÓJ	7.52m <sup>2</sup>
4	POKÓJ	7.59m <sup>2</sup>
5	POKÓJ	9.89m <sup>2</sup>
6	ŁAZIENKA	5.10m <sup>2</sup>
7	TOALETA	1.35m <sup>2</sup>
SUMA:		69,78m <sup>2</sup>

BALKON	6.68m <sup>2</sup>
--------	--------------------

**POWIERZCHNIE**

**M11**

**69,78m<sup>2</sup>**

**TURKA**  
PREMIUM PARK