

Uwagi:


Niniejszy rysunek jest koncepcyjny – podane powierzchnie są przybliżone, metodologia obliczania powierzchni zgodnie jest z Rozporządzeniem Ministra Rozwoju w sprawie szczegółowego zakresu i formy projektu budowlanego z dnia 11.09.2020r. zgodnie z zasadami zawartymi w PN-ISO 9836:2022-07. Powierzchnia użytkowa obliczana jest w metrach kwadratowych z dokładnością do dwóch miejsc po przecinku dla wymiarów lokalu w stanie wykończonym, na poziomie podłogi.

Rysunek przedstawia przykładową aranżację mieszkania. Wymiary pomieszczeń, lokalizacje przyborów sanitarnych, rozmieszczenie punktów instalacyjnych podano zgodnie z projektem technicznym. Mogą wystąpić niewielkie różnice.

Przedstawiona na rzucie aranżacja ma charakter poglądowy. Umeblowanie nie stanowi wyposażenia lokalu.


Niniejsza karta nie stanowi wiążącego opisu prezentowanego lokalu i nie stanowi oferty handlowej w rozumieniu Kodeksu Cywilnego.

Projekt chroniony jest prawem autorskim i nie jest przeznaczony do celów wykonawczych.

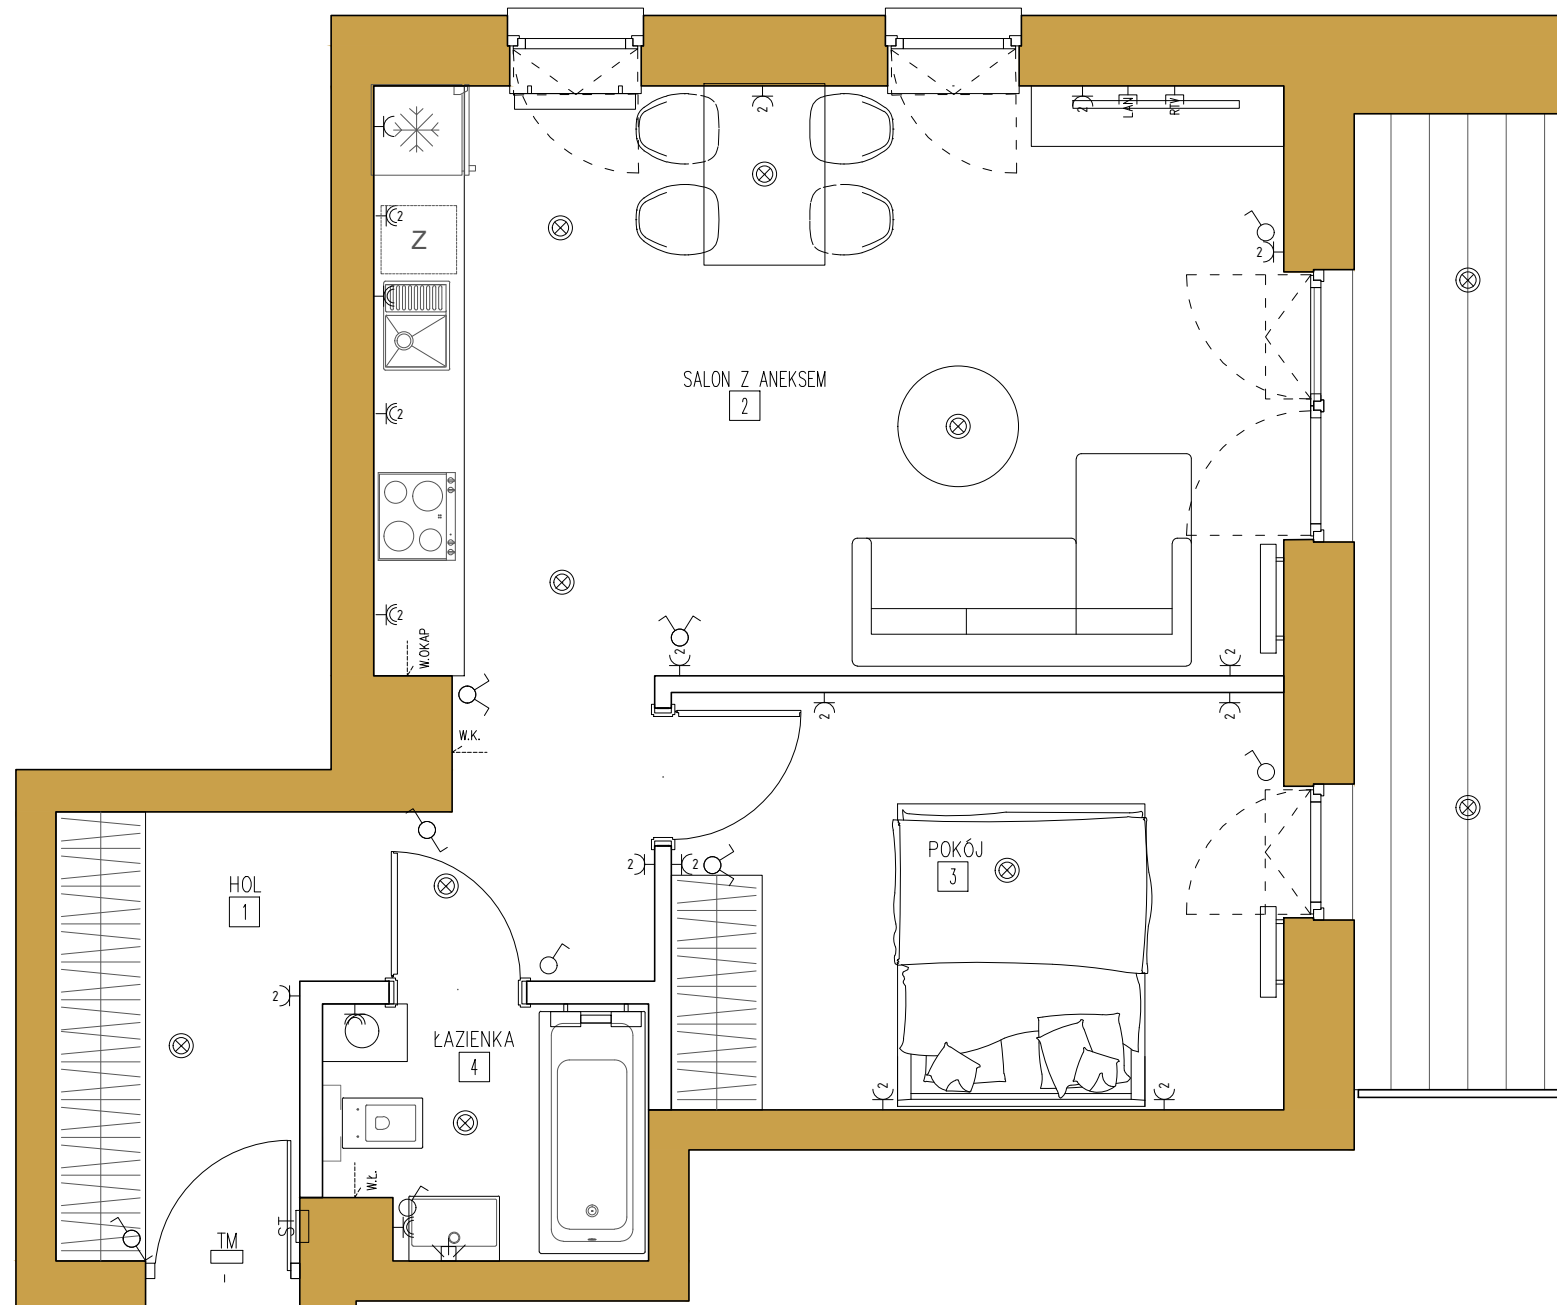


skala: | 1m |


- ściany możliwe do przesunięcia
- grzejniki
- punkty świetlne
- włączniki
- gniazda
- tablica mieszkaniowa
- skrzynka teletechniczna

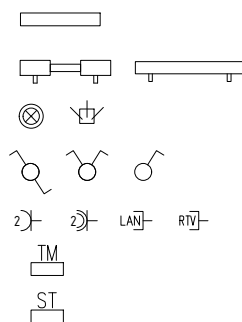

OZNACZENIA

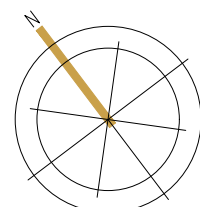

ETAP 1 POZIOM +1

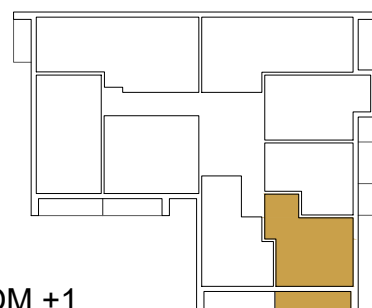

USYTUOWANIE LOKALU

M14		2P+A
1	HOL	8,61m ²
2	SALON Z ANEKSEM	23,47m ²
3	POKÓJ	11,17m ²
4	ŁAZIENKA	3,46m ²
SUMA:		46,71m ²

BALKON	9,36m ²
--------	--------------------

POWIERZCHNIE

M14

46,71m²

TURKA
PREMIUM PARK