

Uwagi:

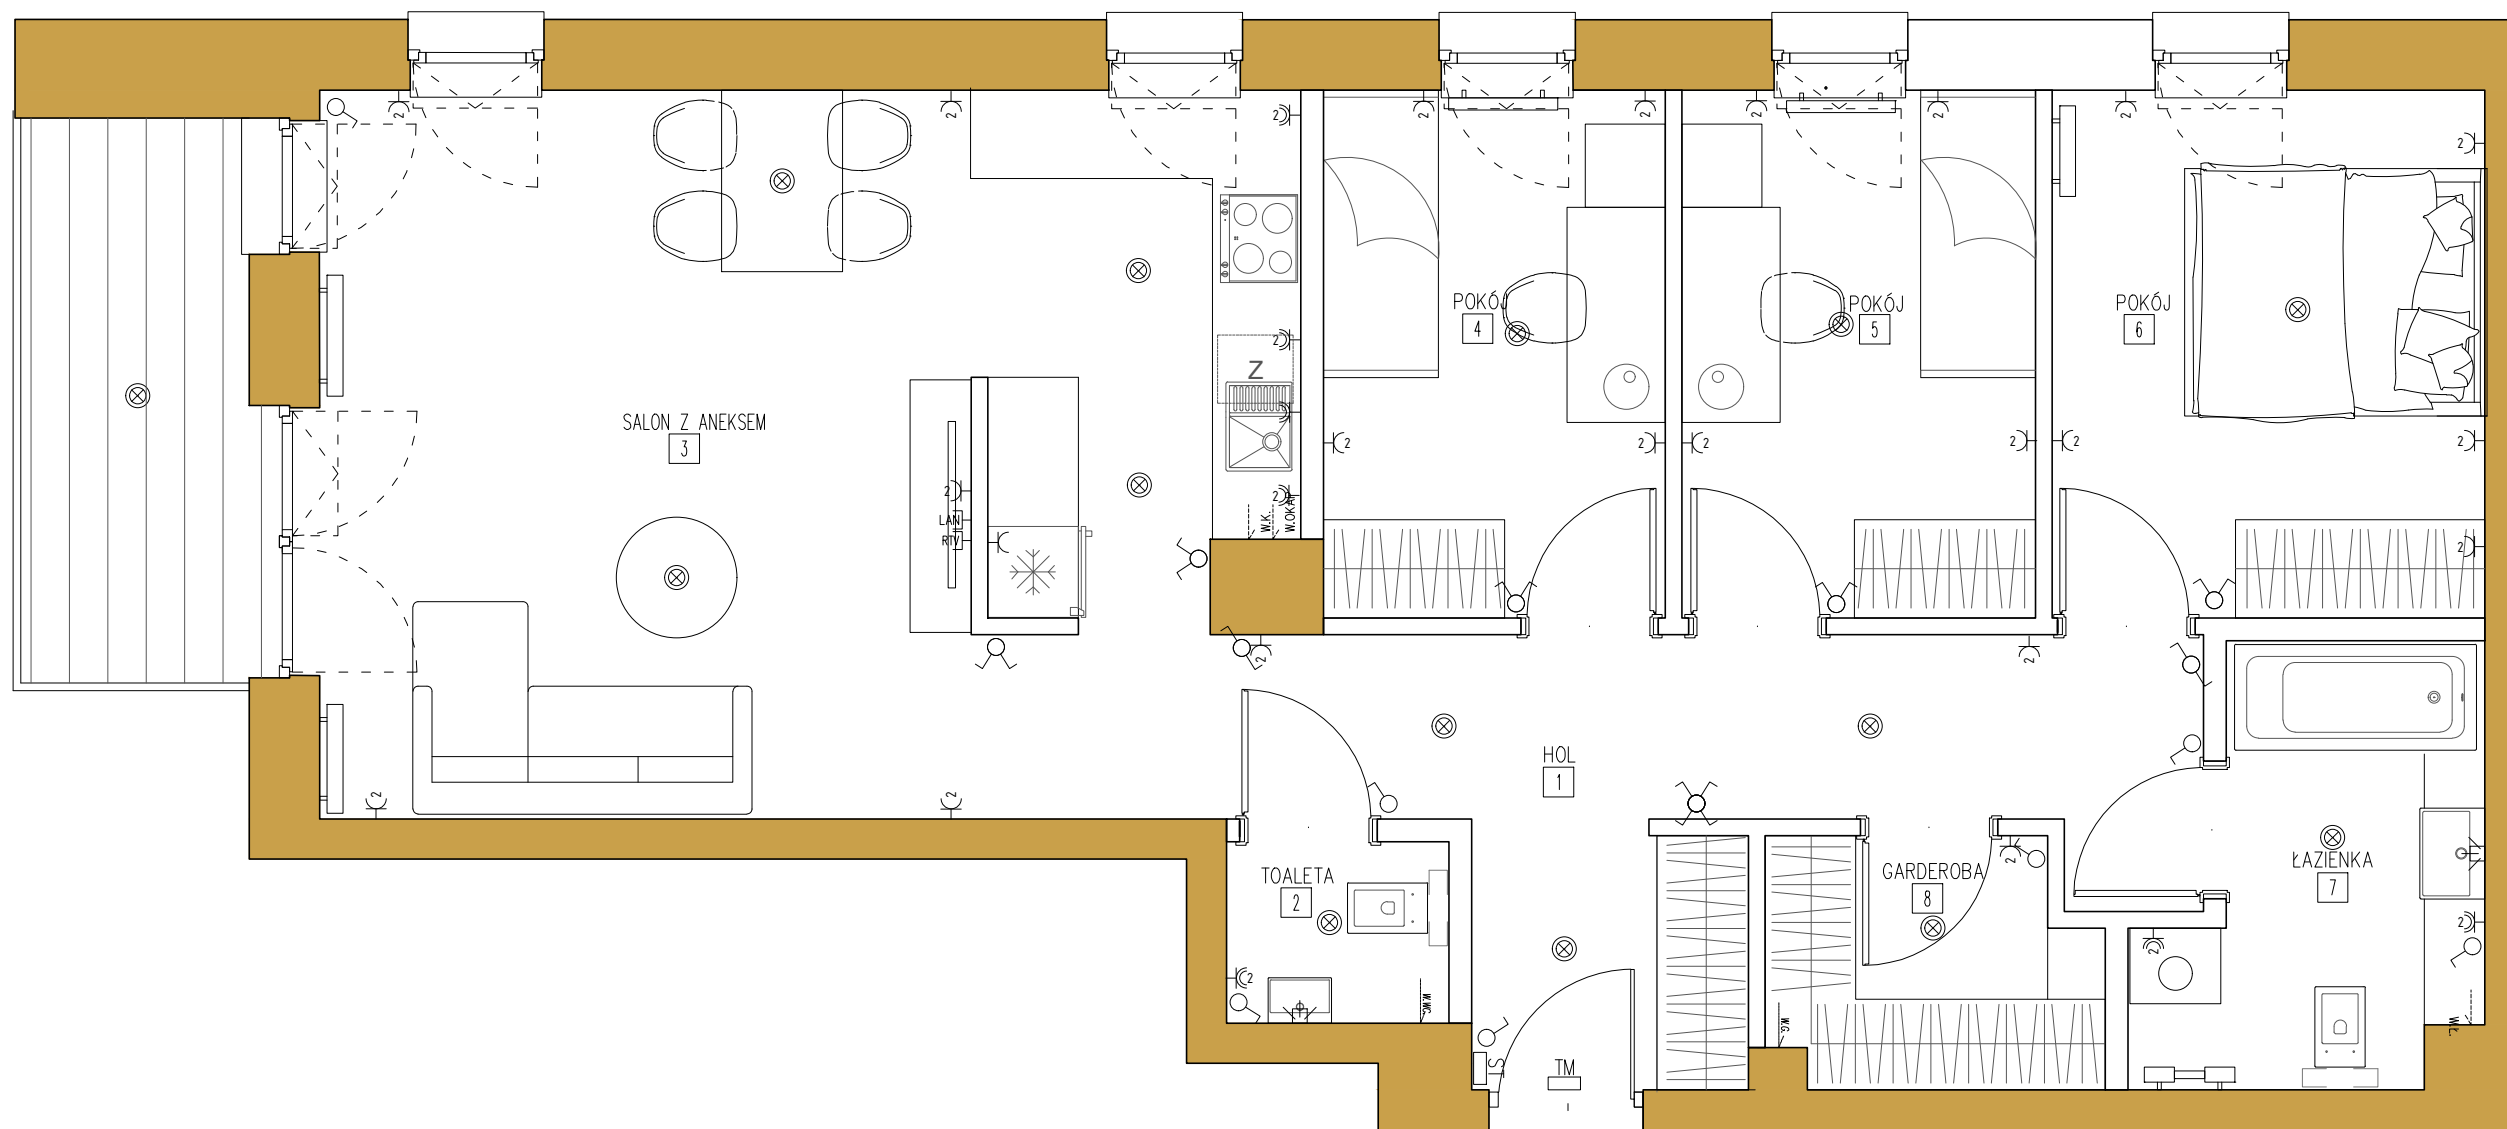
Niniejszy rysunek jest koncepcyjny – podane powierzchnie są przybliżone, metodologia obliczania powierzchni zgodnie jest z Rozporządzeniem Ministra Rozwoju w sprawie szczegółowego zakresu i formy projektu budowlanego z dnia 11.09.2020r. zgodnie z zasadami zawartymi w PN-ISO 9836:2022-07. Powierzchnia użytkowa obliczana jest w metrach kwadratowych z dokładnością do dwóch miejsc po przecinku dla wymiarów lokalu w stanie wykończonym, na poziomie podłogi.

Rysunek przedstawia przykładową aranżację mieszkania. Wymiary pomieszczeń, lokalizacje przyborów sanitarnych, rozmieszczenie punktów instalacyjnych podano zgodnie z projektem technicznym. Mogą wystąpić niewielkie różnice.

Przedstawiona na rzucie aranżacja ma charakter poglądowy. Umebłowanie nie stanowi wyposażenia lokalu.

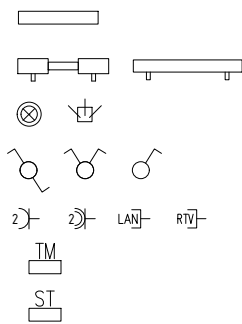
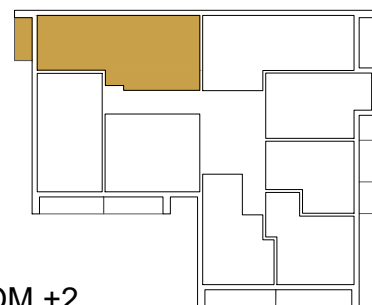
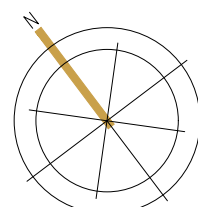
Niniejsza karta nie stanowi wiążącego opisu prezentowanego lokalu i nie stanowi oferty handlowej w rozumieniu Kodeksu Cywilnego.

Projekt chroniony jest prawem autorskim i nie jest przeznaczony do celów wykonawczych.



skala: | 1m |

ściany możliwe do przesunięcia
grzejniki
punkty świetlne
włączniki
gniazda
tablica mieszkaniowa
skrzynka teletechniczna

**OZNACZENIA****ETAP 1 POZIOM +2****USYTUOWANIE LOKALU**

M18		4P+A
1	HOL	11,74m ²
2	TOALETA	1,79m ²
3	SALON Z ANEKSEM	30,16m ²
4	POKÓJ	7,88m ²
5	POKÓJ	8,25m ²
6	POKÓJ	9,87m ²
7	ŁAZIENKA	5,60m ²
8	GARDEROBA	3,54m ²
SUMA:		78,81m ²

BALKON	5,64m ²
--------	--------------------

POWIERZCHNIE**M18****78,81m²**

TURKA
PREMIUM PARK