

Uwagi:


Niniejszy rysunek jest koncepcyjny – podane powierzchnie są przybliżone, metodologia obliczania powierzchni zgodnie jest z Rozporządzeniem Ministra Rozwoju w sprawie szczegółowego zakresu i formy projektu budowlanego z dnia 11.09.2020r. zgodnie z zasadami zawartymi w PN-ISO 9836:2022-07. Powierzchnia użytkowa obliczana jest w metrach kwadratowych z dokładnością do dwóch miejsc po przecinku dla wymiarów lokalu w stanie wykończonym, na poziomie podłogi.

Rysunek przedstawia przykładową aranżację mieszkania. Wymiary pomieszczeń, lokalizacje przyborów sanitarnych, rozmieszczenie punktów instalacyjnych podano zgodnie z projektem technicznym. Mogą wystąpić niewielkie różnice.

Przedstawiona na rzucie aranżacja ma charakter poglądowy. Umeblowanie nie stanowi wyposażenia lokalu.


Niniejsza karta nie stanowi wiążącego opisu prezentowanego lokalu i nie stanowi oferty handlowej w rozumieniu Kodeksu Cywilnego.

Projekt chroniony jest prawem autorskim i nie jest przeznaczony do celów wykonawczych.

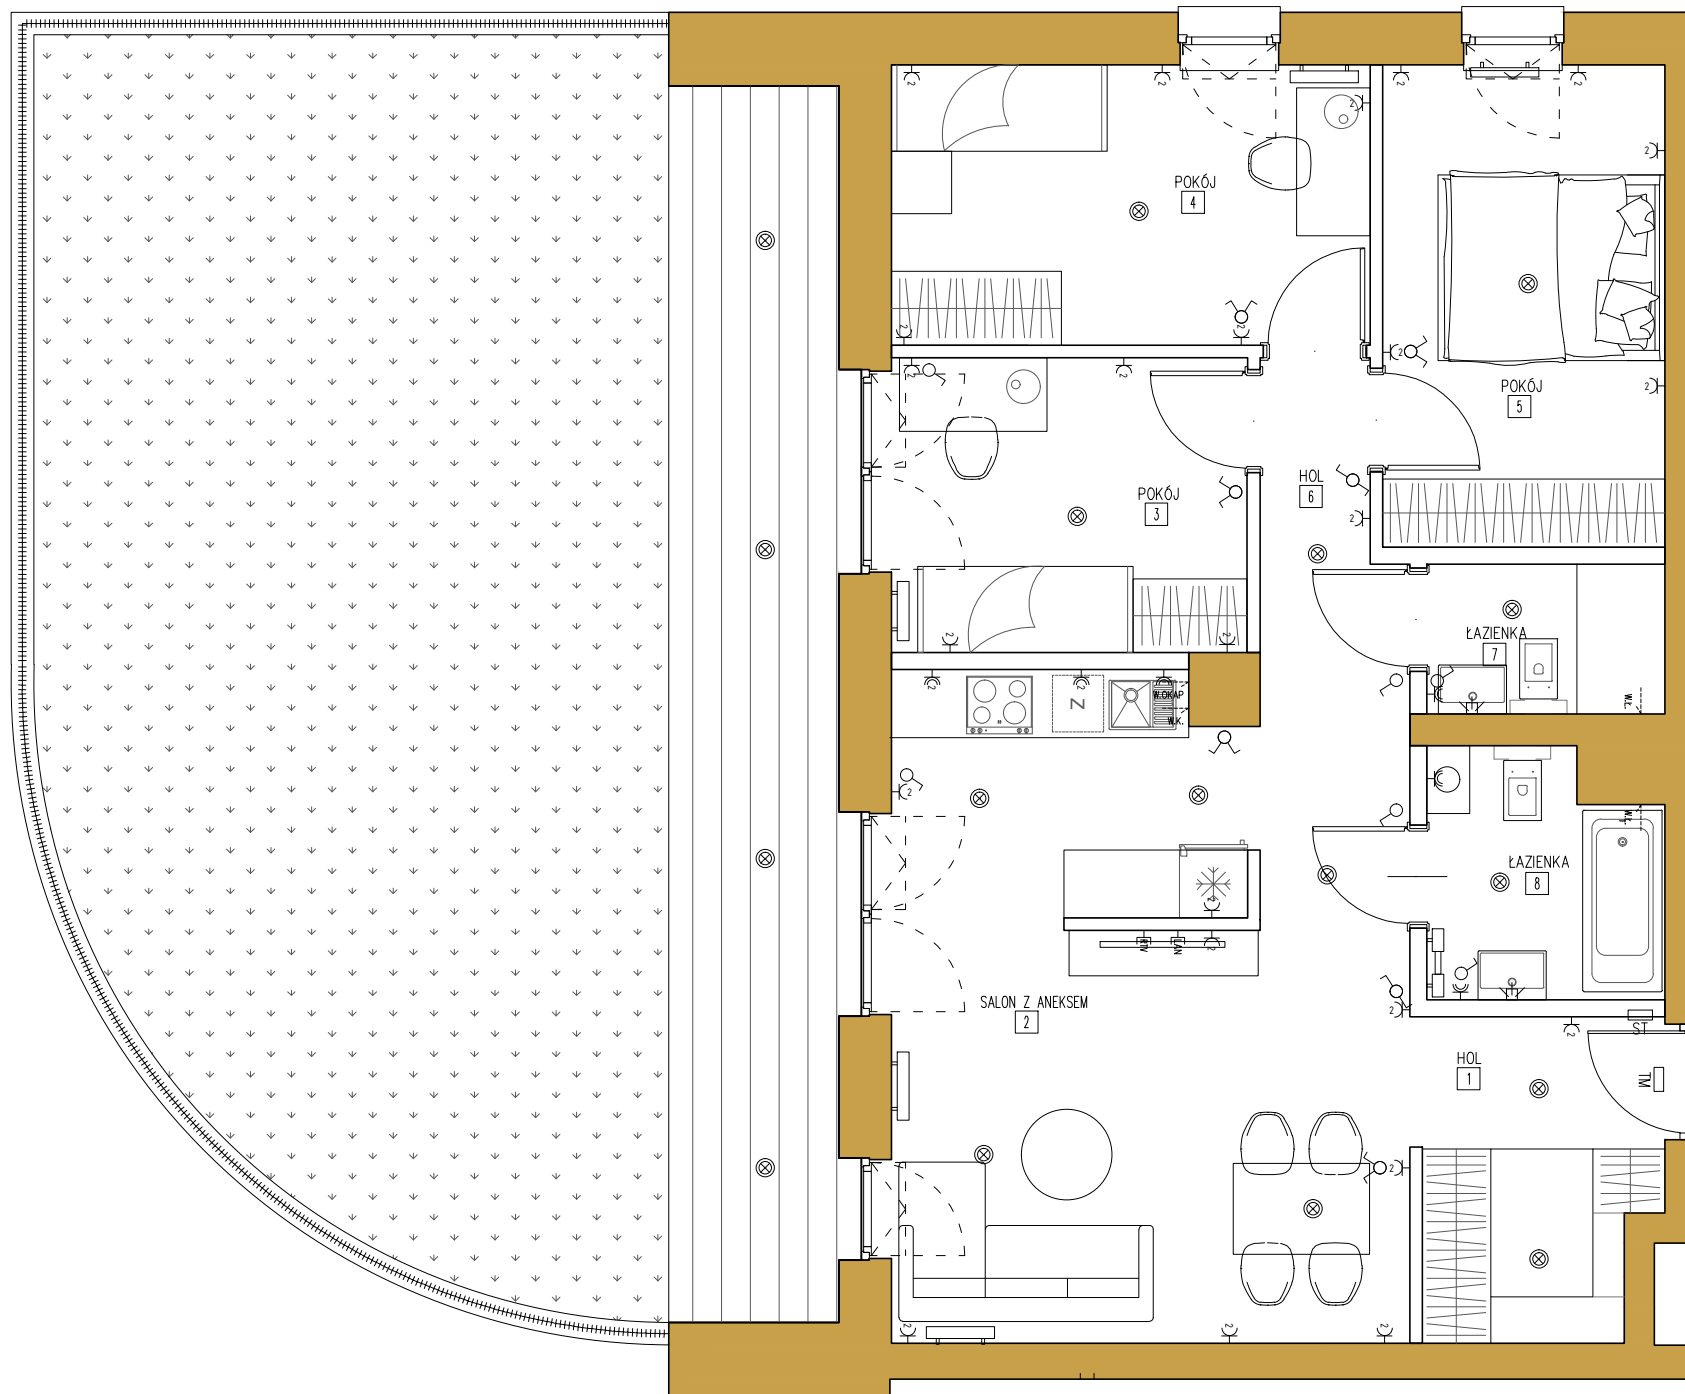


skala: | 1m |


- ściany możliwe do przesunięcia
- grzejniki
- punkty świetlne
- włóczniki
- gniazda
- tablica mieszkaniowa
- skrzynka teletechniczna

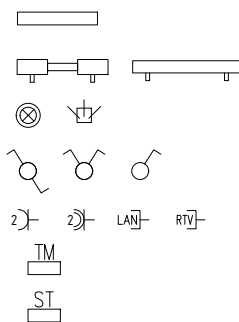

OZNACZENIA

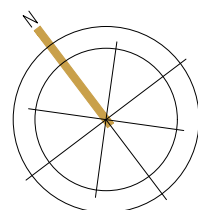

ETAP 1 POZIOM 0

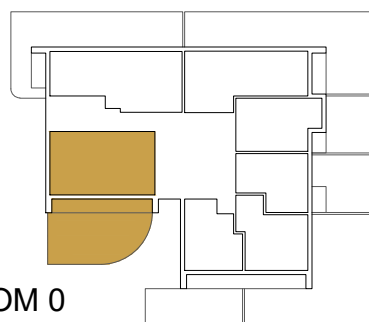

USYTUOWANIE LOKALU

M1		4P+A
1	HOL	5.88m ²
2	SALON Z ANEKSEM	25.90m ²
3	POKÓJ	8.16m ²
4	POKÓJ	10.42m ²
5	POKÓJ	10.58m ²
6	HOL	3.63m ²
7	ŁAZIENKA	2.77m ²
8	ŁAZIENKA	4.30m ²
SUMA:		71,64m ²

TARAS	14,17m ²
OGRÓDEK	56,78m

POWIERZCHNIE

M1

71,64m²

