

Uwagi:


Niniejszy rysunek jest koncepcyjny – podane powierzchnie są przybliżone, metodologia obliczania powierzchni zgodnie jest z Rozporządzeniem Ministra Rozwoju w sprawie szczegółowego zakresu i formy projektu budowlanego z dnia 11.09.2020r. zgodnie z zasadami zawartymi w PN-ISO 9836:2022-07. Powierzchnia użytkowa obliczana jest w metrach kwadratowych z dokładnością do dwóch miejsc po przecinku dla wymiarów lokalu w stanie wykończonym, na poziomie podłogi.

Rysunek przedstawia przykładową aranżację mieszkania. Wymiary pomieszczeń, lokalizacje przyborów sanitarnych, rozmieszczenie punktów instalacyjnych podano zgodnie z projektem technicznym. Mogą wystąpić niewielkie różnice.

Przedstawiona na rzucie aranżacja ma charakter poglądowy. Umebłowanie nie stanowi wyposażenia lokalu.


Niniejsza karta nie stanowi wiążącego opisu prezentowanego lokalu i nie stanowi oferty handlowej w rozumieniu Kodeksu Cywilnego.

Projekt chroniony jest prawem autorskim i nie jest przeznaczony do celów wykonawczych.


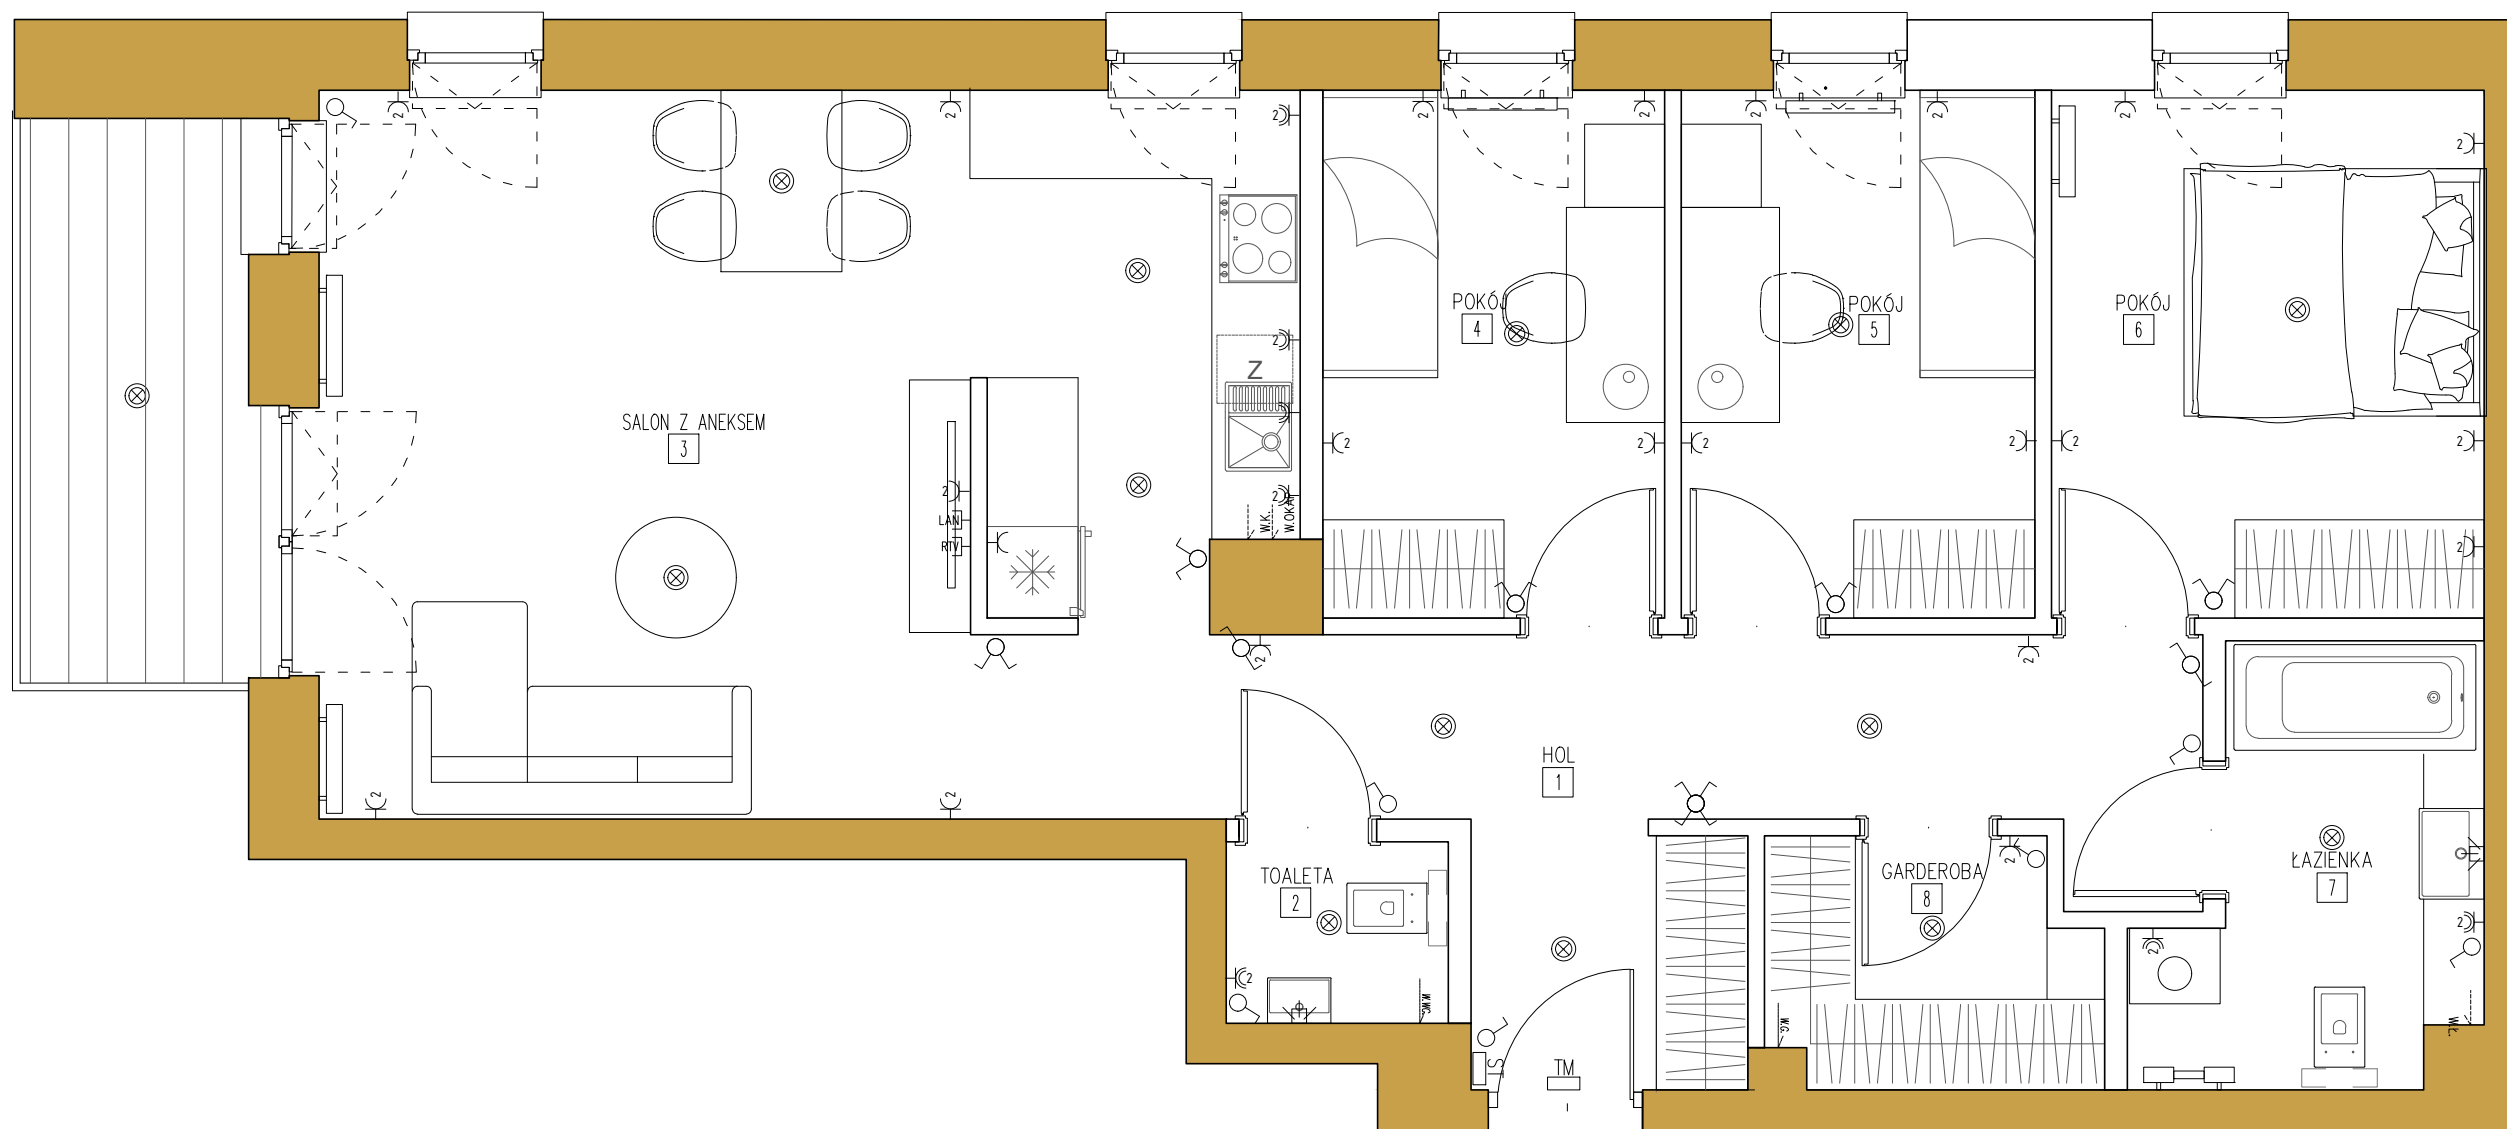


skala: 1 : 1m

ściany możliwe do przesunięcia
grzejniki
punkty świetlne
włączniki
gniazda
tablica mieszkaniowa
skrzynka teletechniczna

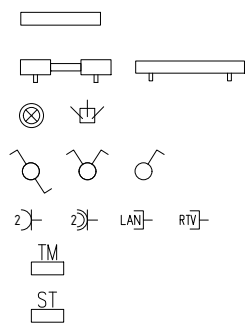

OZNACZENIA

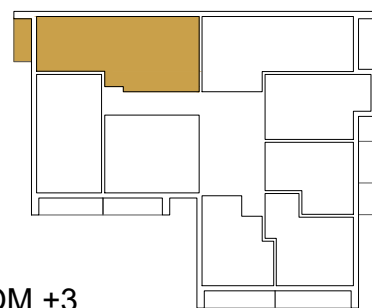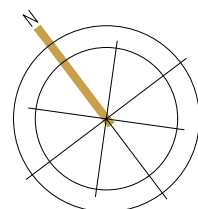

ETAP 1 POZIOM +3

USYTUOWANIE LOKALU

M26		4P+A
1	HOL	11.77m ²
2	TOALETA	1.79m ²
3	SALON Z ANEKSEM	30.16m ²
4	POKÓJ	7.88m ²
5	POKÓJ	8.15m ²
6	POKÓJ	9.98m ²
7	ŁAZIENKA	5.60m ²
8	GARDEROBA	3.46m ²
SUMA:		78,79m ²

BALKON	5.64m ²
--------	--------------------

POWIERZCHNIE

M26

78,79m²

TURKA
PREMIUM PARK