

Uwagi:


Niniejszy rysunek jest koncepcyjny – podane powierzchnie są przybliżone, metodologia obliczania powierzchni zgodnie jest z Rozporządzeniem Ministra Rozwoju w sprawie szczegółowego zakresu i formy projektu budowlanego z dnia 11.09.2020r. zgodnie z zasadami zawartymi w PN-ISO 9836:2022-07. Powierzchnia użytkowa obliczana jest w metrach kwadratowych z dokładnością do dwóch miejsc po przecinku dla wymiarów lokalu w stanie wykończonym, na poziomie podłogi.

Rysunek przedstawia przykładową aranżację mieszkania. Wymiary pomieszczeń, lokalizacje przyborów sanitarnych, rozmieszczenie punktów instalacyjnych podano zgodnie z projektem technicznym. Mogą wystąpić niewielkie różnice.

Przedstawiona na rzucie aranżacja ma charakter poglądowy. Umebłowanie nie stanowi wyposażenia lokalu.


Niniejsza karta nie stanowi wiążącego opisu prezentowanego lokalu i nie stanowi oferty handlowej w rozumieniu Kodeksu Cywilnego.

Projekt chroniony jest prawem autorskim i nie jest przeznaczony do celów wykonawczych.

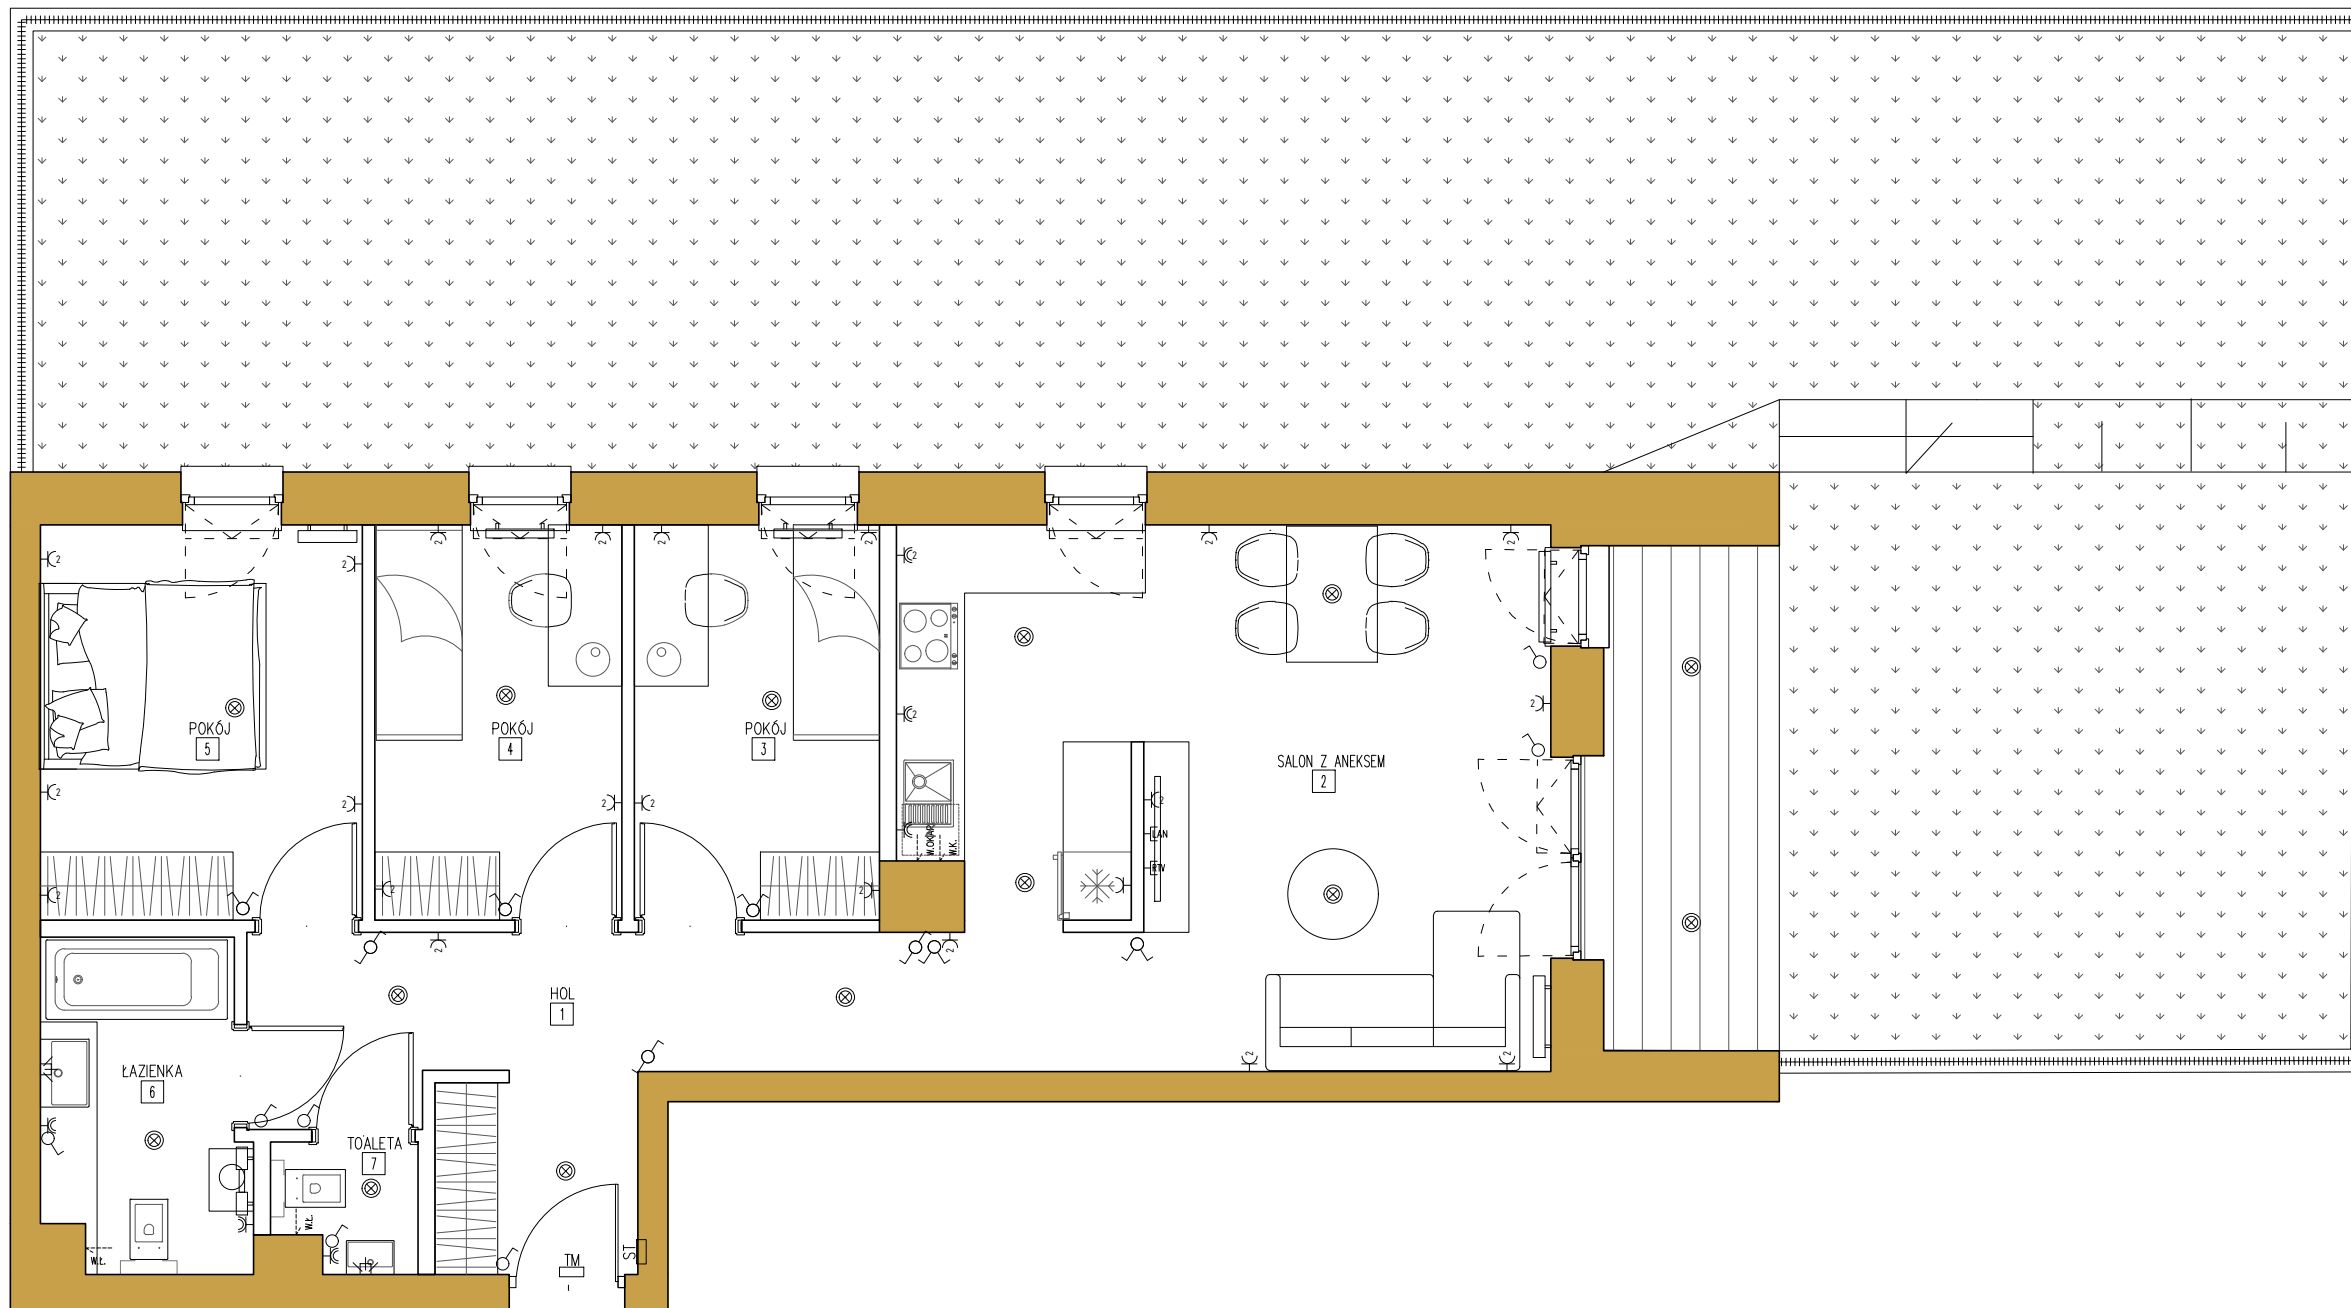


skala: 1 : 1m


- ściany możliwe do przesunięcia
- grzejniki
- punkty świetlne
- włączniki
- gniazda
- tablica mieszkaniowa
- skrzynka teletechniczna

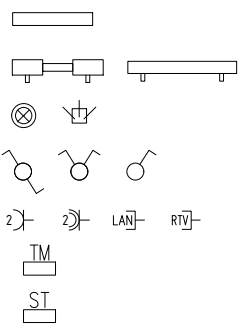

OZNACZENIA

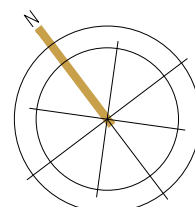

ETAP 1 POZIOM 0

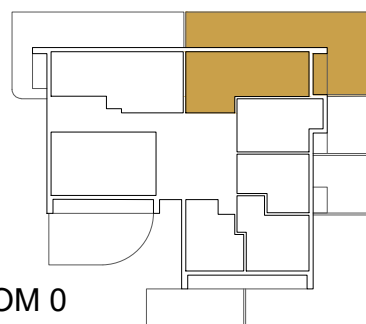

USYTUOWANIE LOKALU

M3		4P+A
1	HOL	10,90m ²
2	SALON Z ANEKSEM	27,43m ²
3	POKÓJ	7,52m ²
4	POKÓJ	7,59m ²
5	POKÓJ	9,89m ²
6	ŁAZIENKA	5,10m ²
7	TOALETA	1,35m ²
SUMA:		69,78m ²

TARAS	6,68m ²
OGRÓDEK	102,85m ²

POWIERZCHNIE

M3

69,78m²

TURKA
PREMIUM PARK