

**Uwagi:**

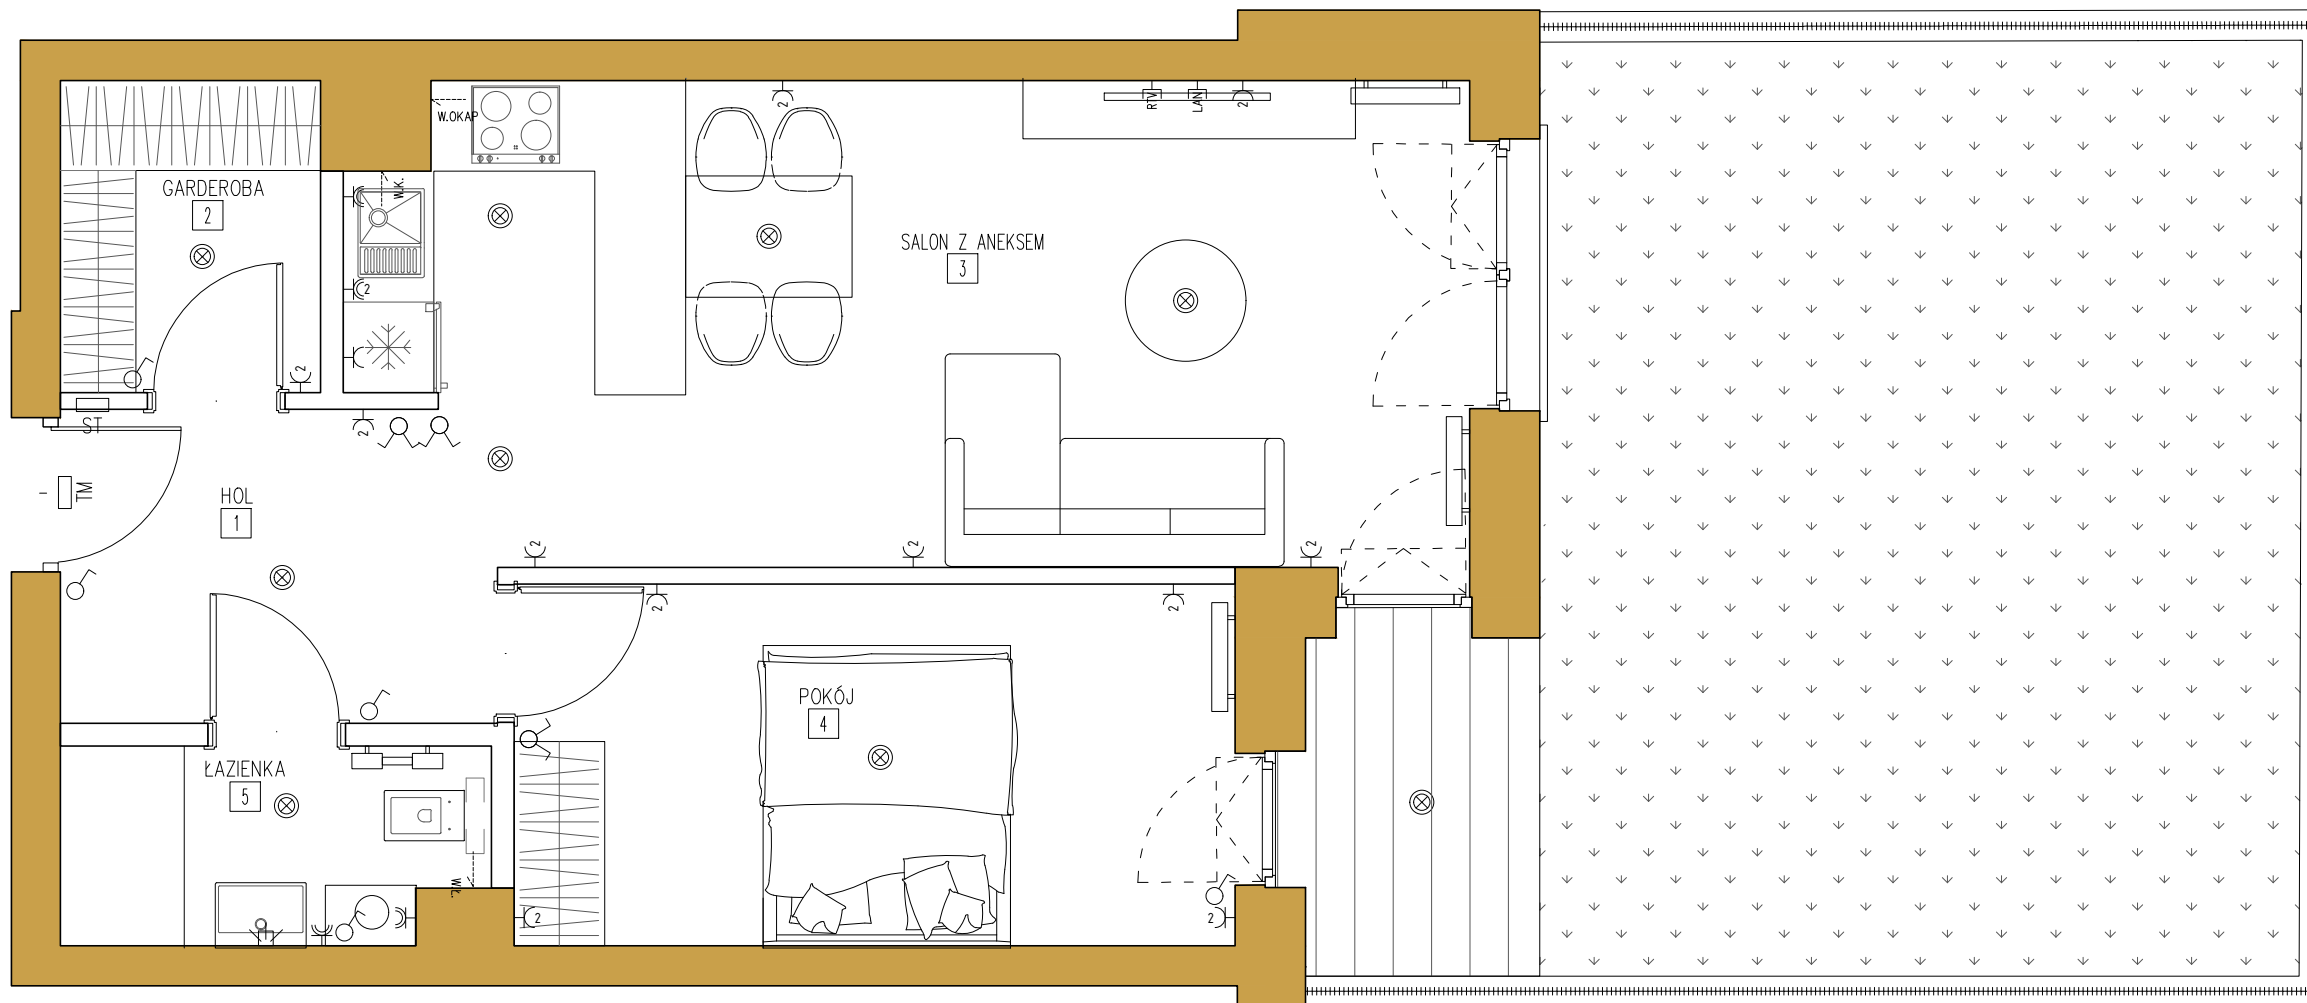
Niniejszy rysunek jest koncepcyjny – podane powierzchnie są przybliżone, metodologia obliczania powierzchni zgodnie jest z Rozporządzeniem Ministra Rozwoju w sprawie szczegółowego zakresu i formy projektu budowlanego z dnia 11.09.2020r. zgodnie z zasadami zawartymi w PN-ISO 9836:2022-07. Powierzchnia użytkowa obliczana jest w metrach kwadratowych z dokładnością do dwóch miejsc po przecinku dla wymiarów lokalu w stanie wykończonym, na poziomie podłogi.

Rysunek przedstawia przykładową aranżację mieszkania. Wymiary pomieszczeń, lokalizacje przyborów sanitarnych, rozmieszczenie punktów instalacyjnych podano zgodnie z projektem technicznym. Mogą wystąpić niewielkie różnice.

Przedstawiona na rzucie aranżacja ma charakter poglądowy. Umebłowanie nie stanowi wyposażenia lokalu.

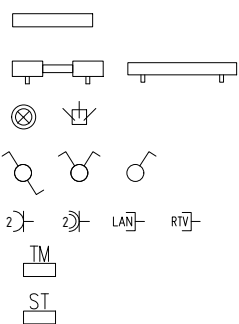
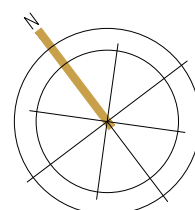
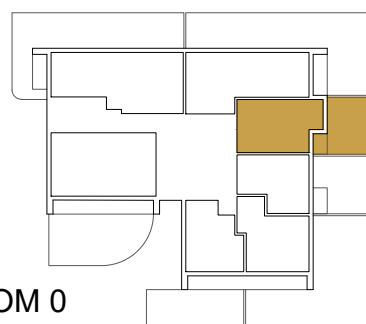
Niniejsza karta nie stanowi wiążącego opisu prezentowanego lokalu i nie stanowi oferty handlowej w rozumieniu Kodeksu Cywilnego.

Projekt chroniony jest prawem autorskim i nie jest przeznaczony do celów wykonawczych.



skala: | 1m |

ściany możliwe do przesunięcia  
grzejniki  
punkty świetlne  
włączniki  
gniazda  
tablica mieszkaniowa  
skrzynka teletechniczna

**OZNACZENIA****ETAP 1 POZIOM 0****USYTUOWANIE LOKALU**

<b>M4</b>		<b>2P+A</b>
1	HOL	5.42m <sup>2</sup>
2	GARDEROBA	3.55m <sup>2</sup>
3	SALON Z ANEKSEM	22.99m <sup>2</sup>
4	POKÓJ	11.40m <sup>2</sup>
5	ŁAZIENKA	3.55m <sup>2</sup>
SUMA:		<b>46,91m<sup>2</sup></b>
TARAS		3.41m <sup>2</sup>
OGRÓDEK		31.00m

**POWIERZCHNIE****M4****46,91m<sup>2</sup>**

**TURKA**  
PREMIUM PARK